


【参考】東村山都市計画道路3・4・19号小金井久留米線 字界図〔東久留米市決定〕

縮尺 五千分の一

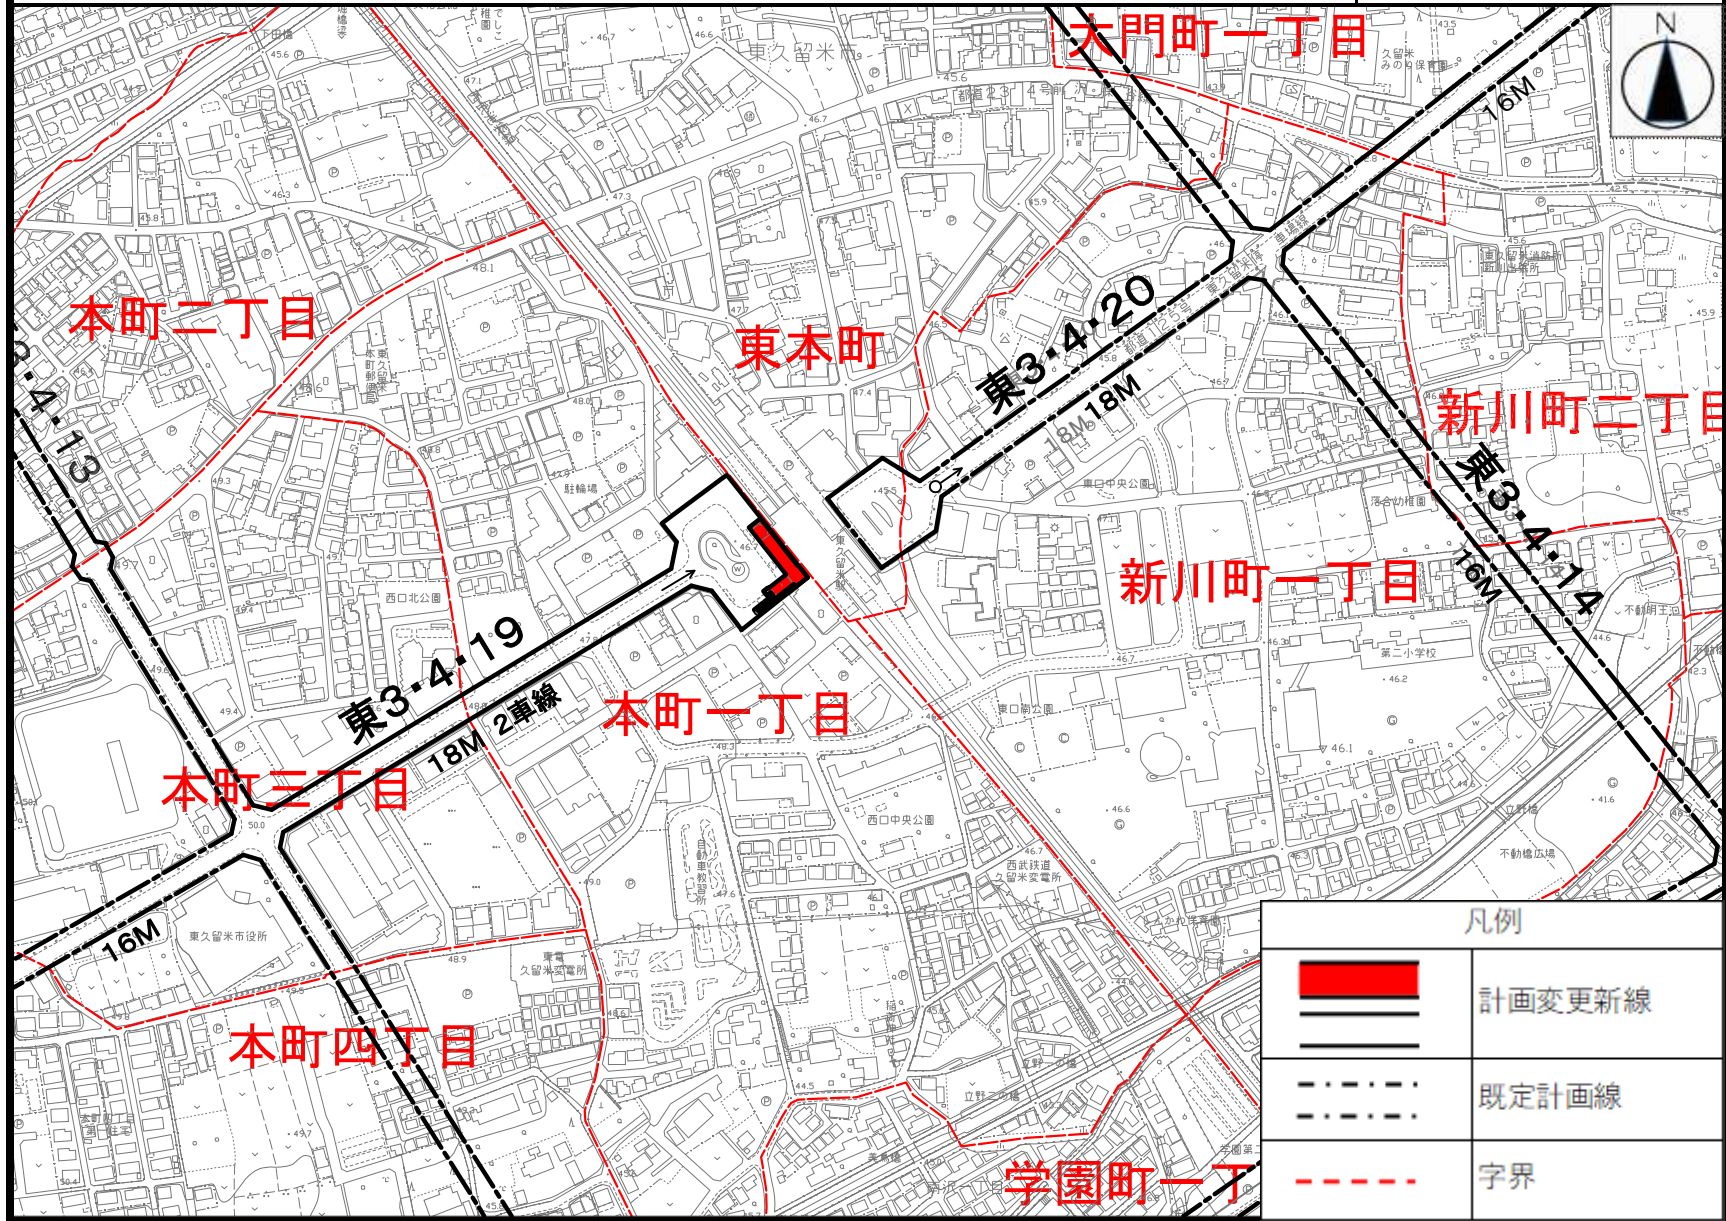

・この地図は東京都知事の承認を受けて、東京都縮尺2,500分の1地形図を利用して作成したものである。無断複製を禁ずる。
「(承認番号) 7都市基交著第28号、令和7年6月24日」 「(承認番号) 7都市基街都第143号、令和7年7月15日」