東村山都市計画事業東久留米駅東口第二土地区画整理事業

画地出来形確認測量図

街区番号	1BL
街区面積	1099.43
画地面積	1099.41

平成十九年三月作成

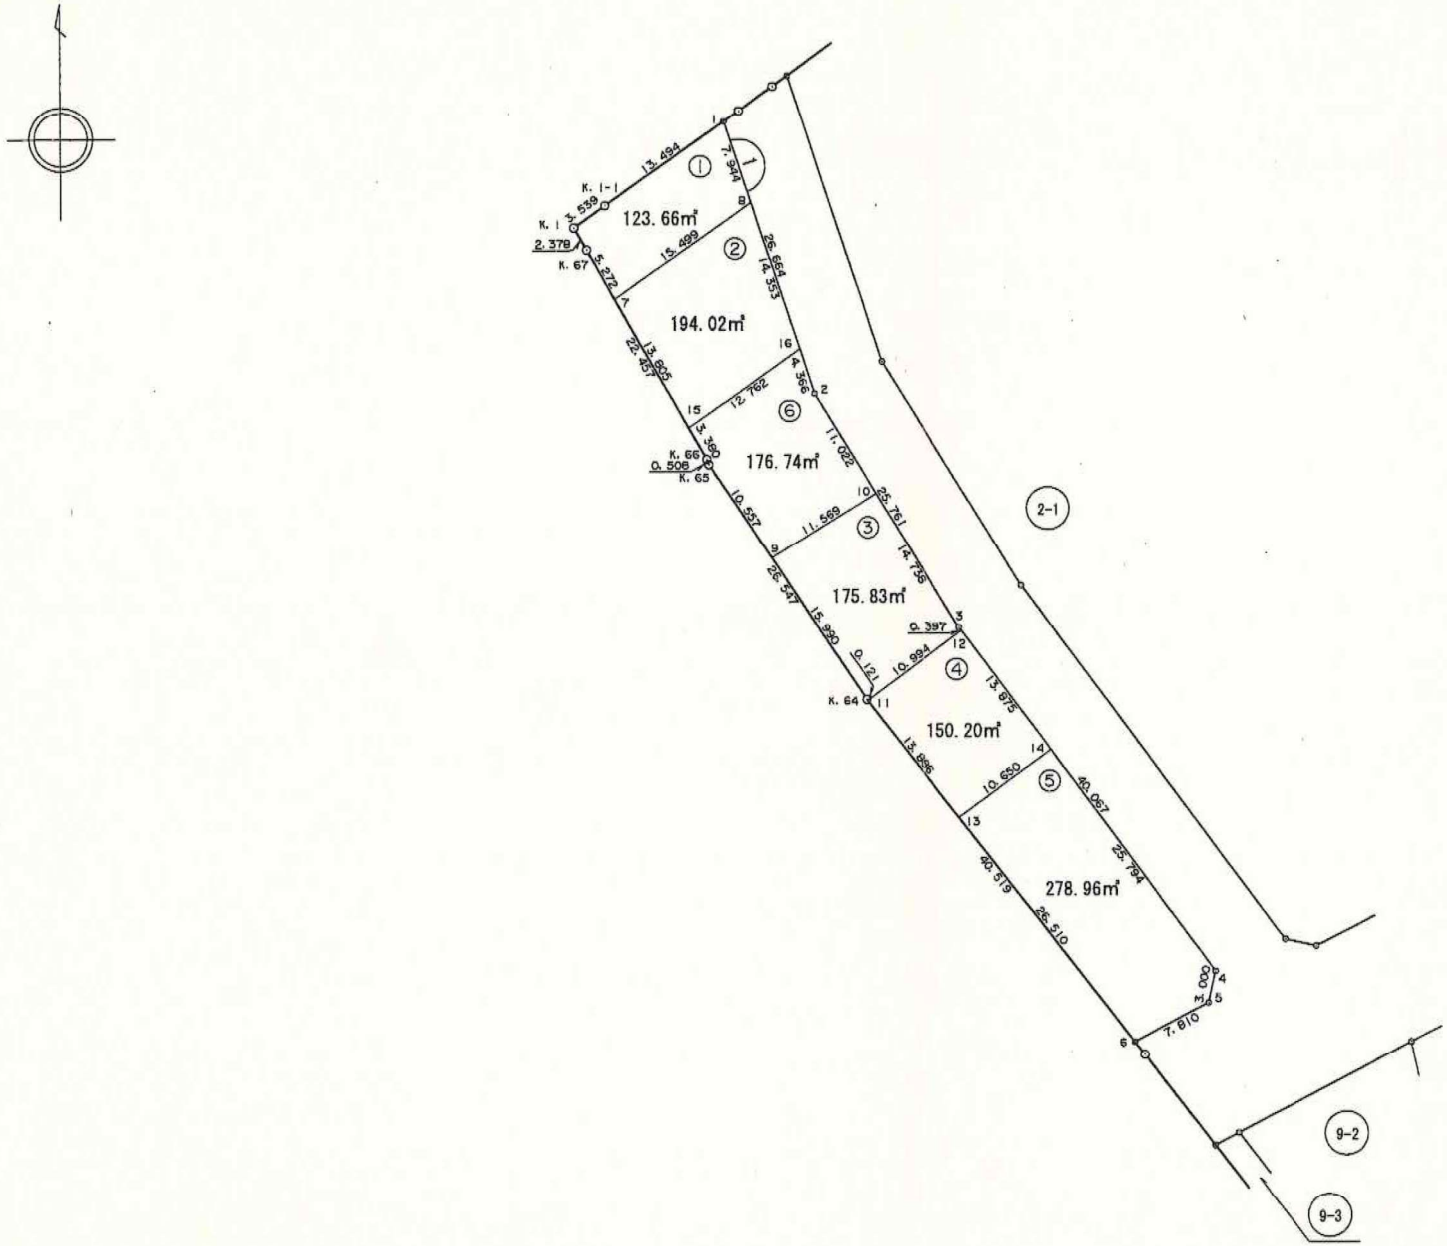

S=1:500

（世界測地系）

東久留米市

画地面積計算簿

地　番	1BL-1						
測　点	X	Y	DX	Y × DX	内　角	方　向　角	辺　長
I.1	-26558.654	-27011.908					
I.8	-26566.189	-27009.389	-16.520	446195.106280	253-03-25	161-30-54	7.944
I.7	-26575.174	-27022.019	-4.393	118707.729467	276-00-14	234-34-19	15.499
K.67	-26570.582	-27024.609	6.654	-179821.748286	179-32-20	330-34-33	5.272
K.1	-26568.520	-27025.794	4.111	-111103.039134	264-30-41	330-06-53	2.378
K.1-1	-26566.471	-27022.908	9.866	-266608.010328	179-58-30	54-37-34	3.539
I.1	-26558.654	-27011.908	0.282	-7617.358056	286-54-50	54-36-04	13.494
I.8	-26566.189	-27009.389					
		合　計	倍面積	247.320057	1440-00-00		48.126
			面　積	123.6600285	坪　数	37.4071	

画地面積計算簿

地番	1BL-2						
測点	X	Y	DX	Y × DX	内角	方向角	辺長
1.8	-26566.189	-27009.389					
1.16	-26579.802	-27004.837	-21.010	567371.625370	253-04-01	161-30-39	14.353
1.15	-26587.199	-27015.237	4.628	-125026.516836	275-59-59	234-34-40	12.762
1.7	-26575.174	-27022.019	21.010	-567732.619190	263-59-40	330-34-39	13.805
1.8	-26566.189	-27009.389	-4.628	124999.452292	286-56-20	54-34-19	15.499
1.16	-26579.802	-27004.837					
		合計	倍面積	388.058364	1080-00-00		56.419
			面積	194.0291820	坪数	58.6938	

画地面積計算簿

地番	1BL-3						
測点	X	Y	DX	Y × DX	内角	方向角	辺長
1.10	-26593.332	-26997.678					
1.3	-26605.886	-26989.956	-12.873	347441.703588	174-59-08	148-24-15	14.738
1.12	-26606.205	-26989.719	-6.876	185581.307844	269-59-52	143-23-23	0.397
1.11	-26612.762	-26998.544	-6.461	174437.592784	268-36-50	233-23-15	10.994
K.64	-26612.666	-26998.619	13.371	-360998.534649	184-06-53	322-00-05	0.121
1.9	-26599.391	-27007.534	19.334	-522163.662356	272-18-10	326-06-58	15.990
1.10	-26593.332	-26997.678	-6.495	175349.918610	269-59-07	58-25-08	11.569
1.3	-26605.886	-26989.956					
		合計	倍面積	351.674179	1440-00-00		53.809
			面積	175.8370895	坪数	53.1907	

画地面積計算簿

地　番	1BL-4						
測　点	X	Y	DX	Y × DX	内　角	方　向　角	辺　長
1.12	-26606.205	-26989.719					
1.14	-26617.344	-26981.446	-17.497	472094.360662	269-57-00	143-23-55	13.875
1.13	-26623.702	-26989.991	4.582	-123668.138762	268-37-58	233-20-55	10.650
1.11	-26612.762	-26998.544	17.497	-472393.524368	271-24-22	321-58-53	13.886
1.12	-26606.205	-26989.719	-4.582	123666.892458	270-00-40	53-23-15	10.994
1.14	-26617.344	-26981.446					
		合　計	倍　面　積	300.410010	1080-00-00		49.405
			面　　積	150.2050050	坪　　数	45.4370	

画地面積計算簿

地　番	1BL-5						
測　点	X	Y	DX	Y × DX	内　角	方　向　角	辺　長
1.14	-26617.344	-26981.446					
1.4	-26638.052	-26966.066	-23.633	637289.037778	229-30-12	143-23-54	25.794
1.5	-26640.977	-26966.736	-6.535	176227.619760	229-34-07	192-54-06	3.000
1.6	-26644.587	-26973.662	17.275	-465970.011050	259-30-34	242-28-13	7.810
1.13	-26623.702	-26989.991	27.243	-735288.324813	271-22-08	321-58-47	26.510
1.14	-26617.344	-26981.446	-14.350	387183.750100	270-02-59	53-20-55	10.650
1.4	-26638.052	-26966.066					
		合　計	倍　面　積	557.928225	1260-00-00		73.764
			面　　積	278.9641125	坪　　数	84.3866	

画地面積計算簿

地　番 1BL-6

測　点	X	Y	DX	Y × DX	内　角	方　向　角	辺　長
1.16	-26579.802	-27004.837					
1.2	-26583.943	-27003.453	-13.530	365356.719090	166-53-08	161-31-10	4.366
1.10	-26593.332	-26997.678	-15.448	417060.129744	270-00-50	148-24-18	11.022
1.9	-26599.391	-27007.534	2.705	-73055.379470	267-41-43	238-25-08	11.569
K.65	-26590.627	-27013.420	9.248	-249820.108160	196-01-16	326-06-51	10.557
K.66	-26590.143	-27013.576	3.428	-92602.538528	168-25-59	342-08-07	0.508
1.15	-26587.199	-27015.237	10.341	-279364.565817	264-00-34	330-34-06	3.380
1.16	-26579.802	-27004.837	3.256	-87927.749272	286-56-30	54-34-40	12.762
1.2	-26583.943	-27003.453					

合　計	倍　面　積	353.492413	1620-00-00		54.164
	面　　積	176.7462065	坪　　数	53.4657	