


平成十九年三月作成

街区番号	10BL
街区面積	3758.54
画地面積	3758.53

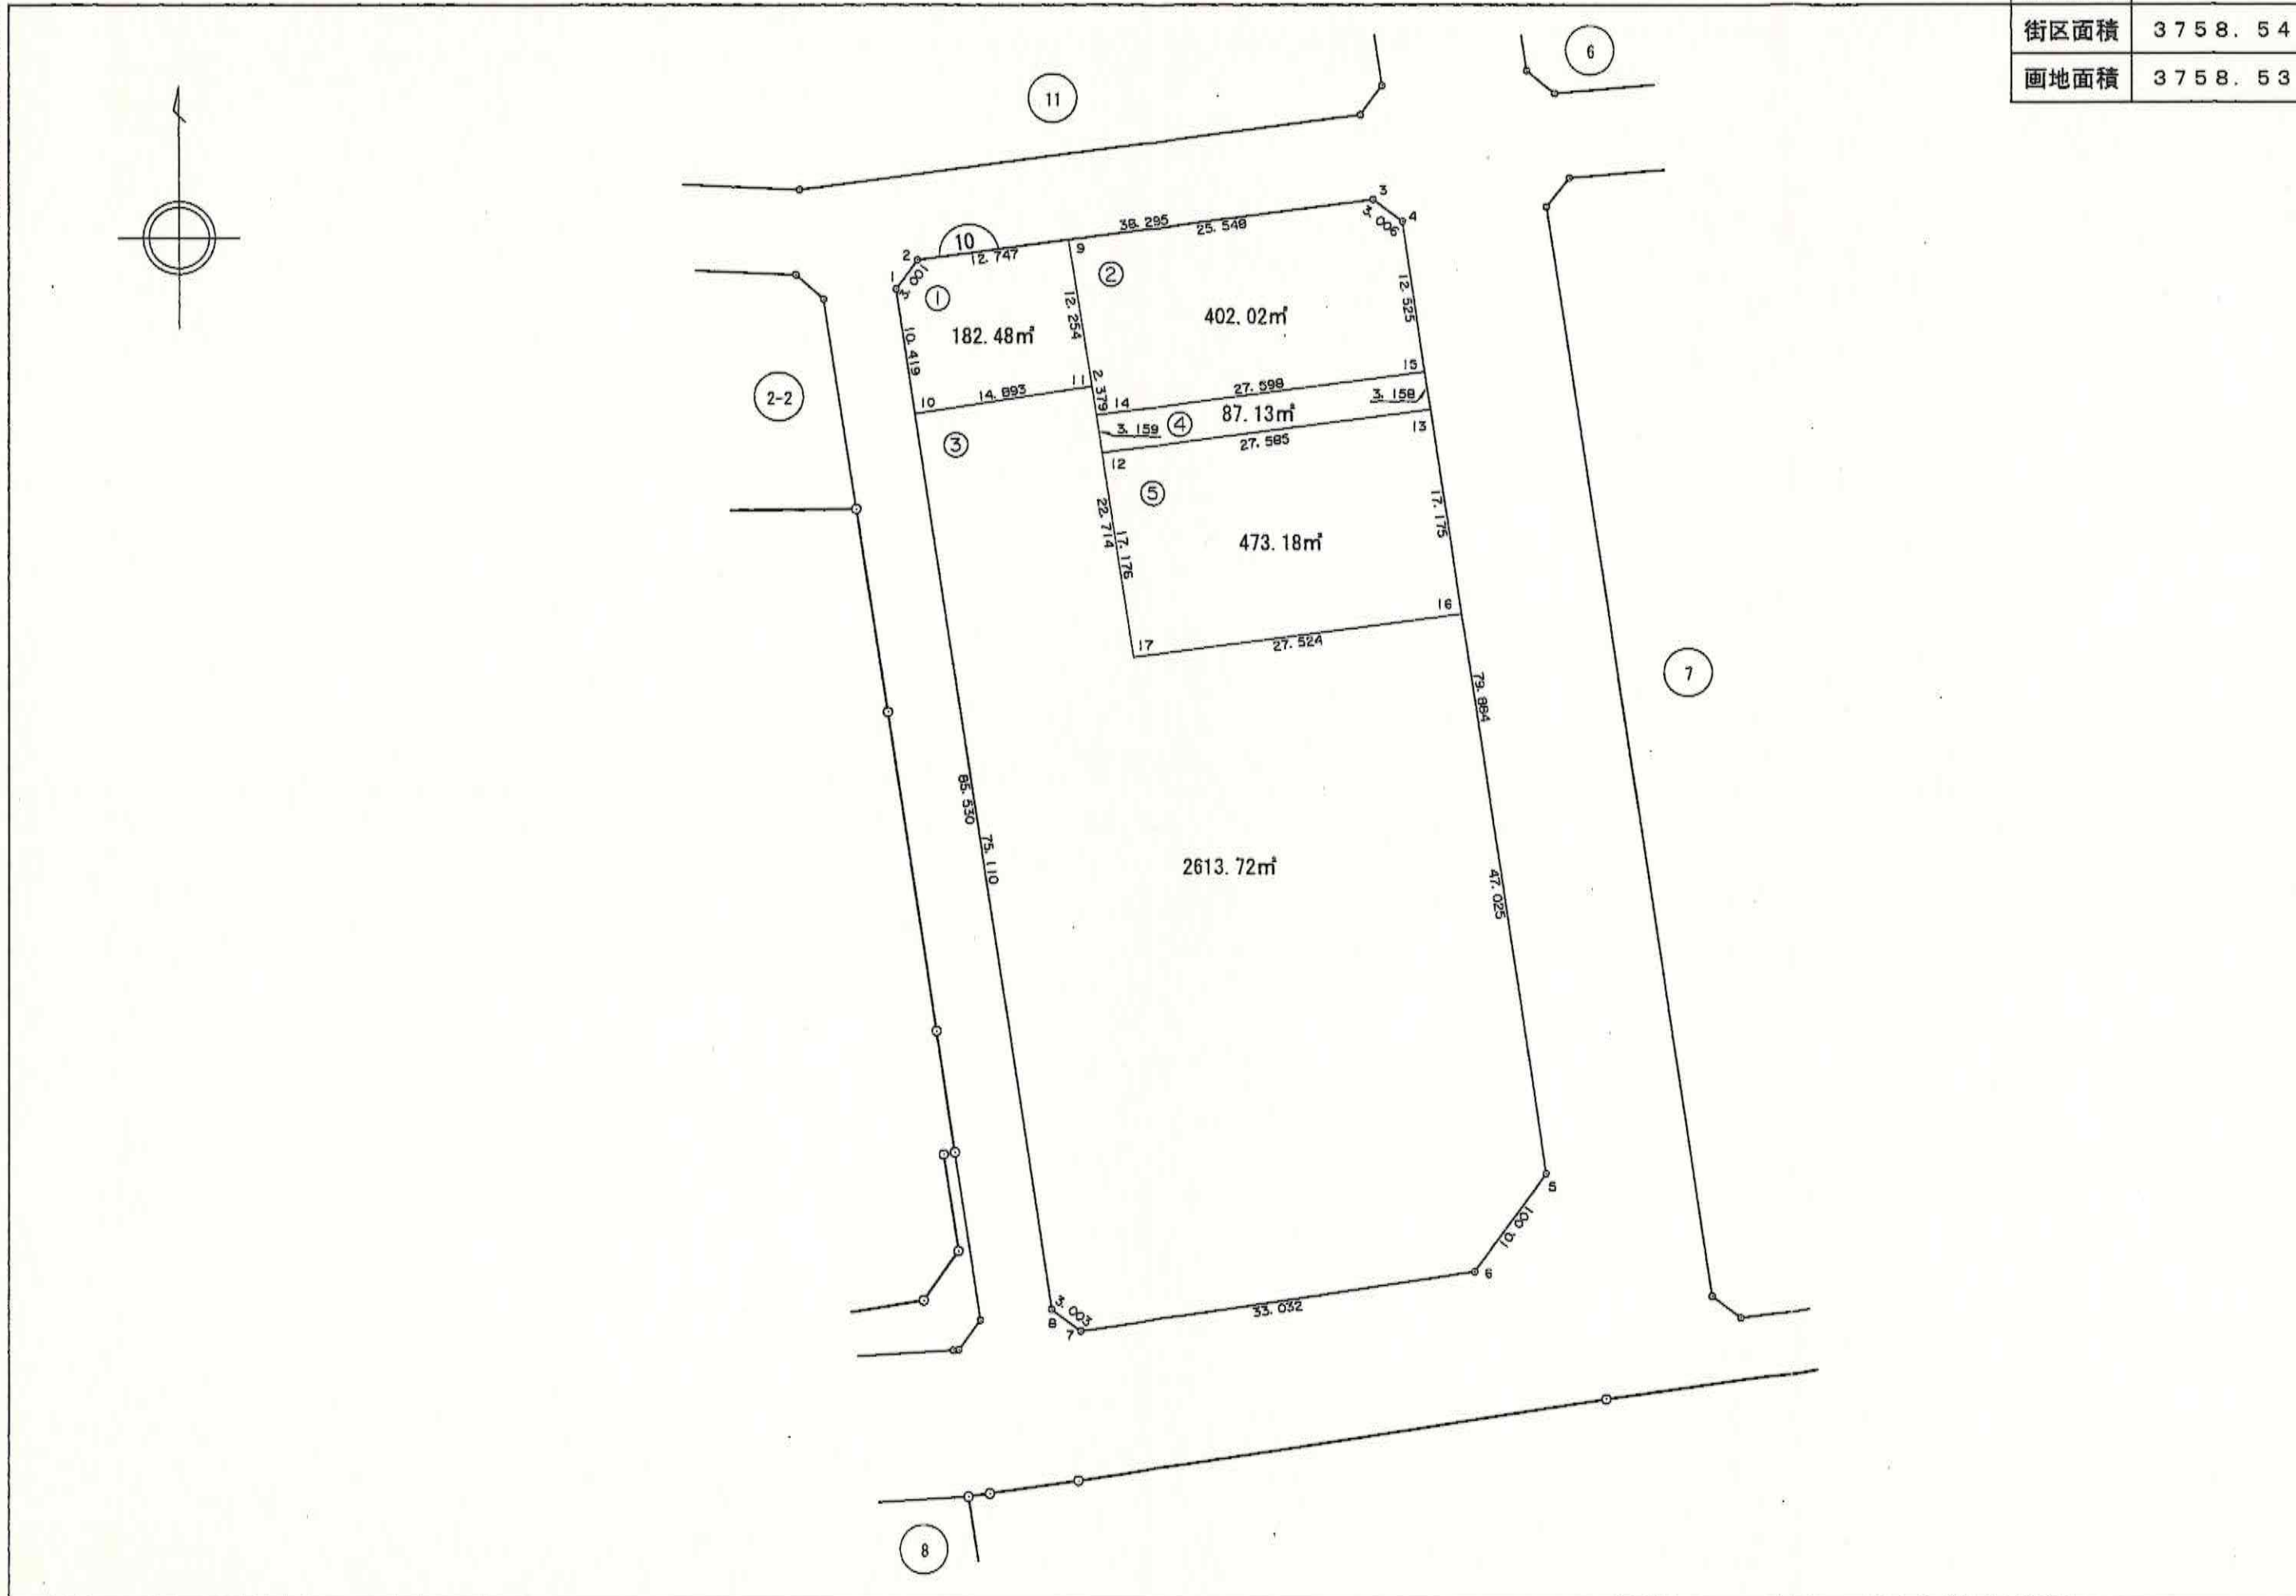

S=1:500

(世界測地系)

