


平成十九年三月作成

街区番号	2-2BL
街区面積	716.54
画地面積	716.53

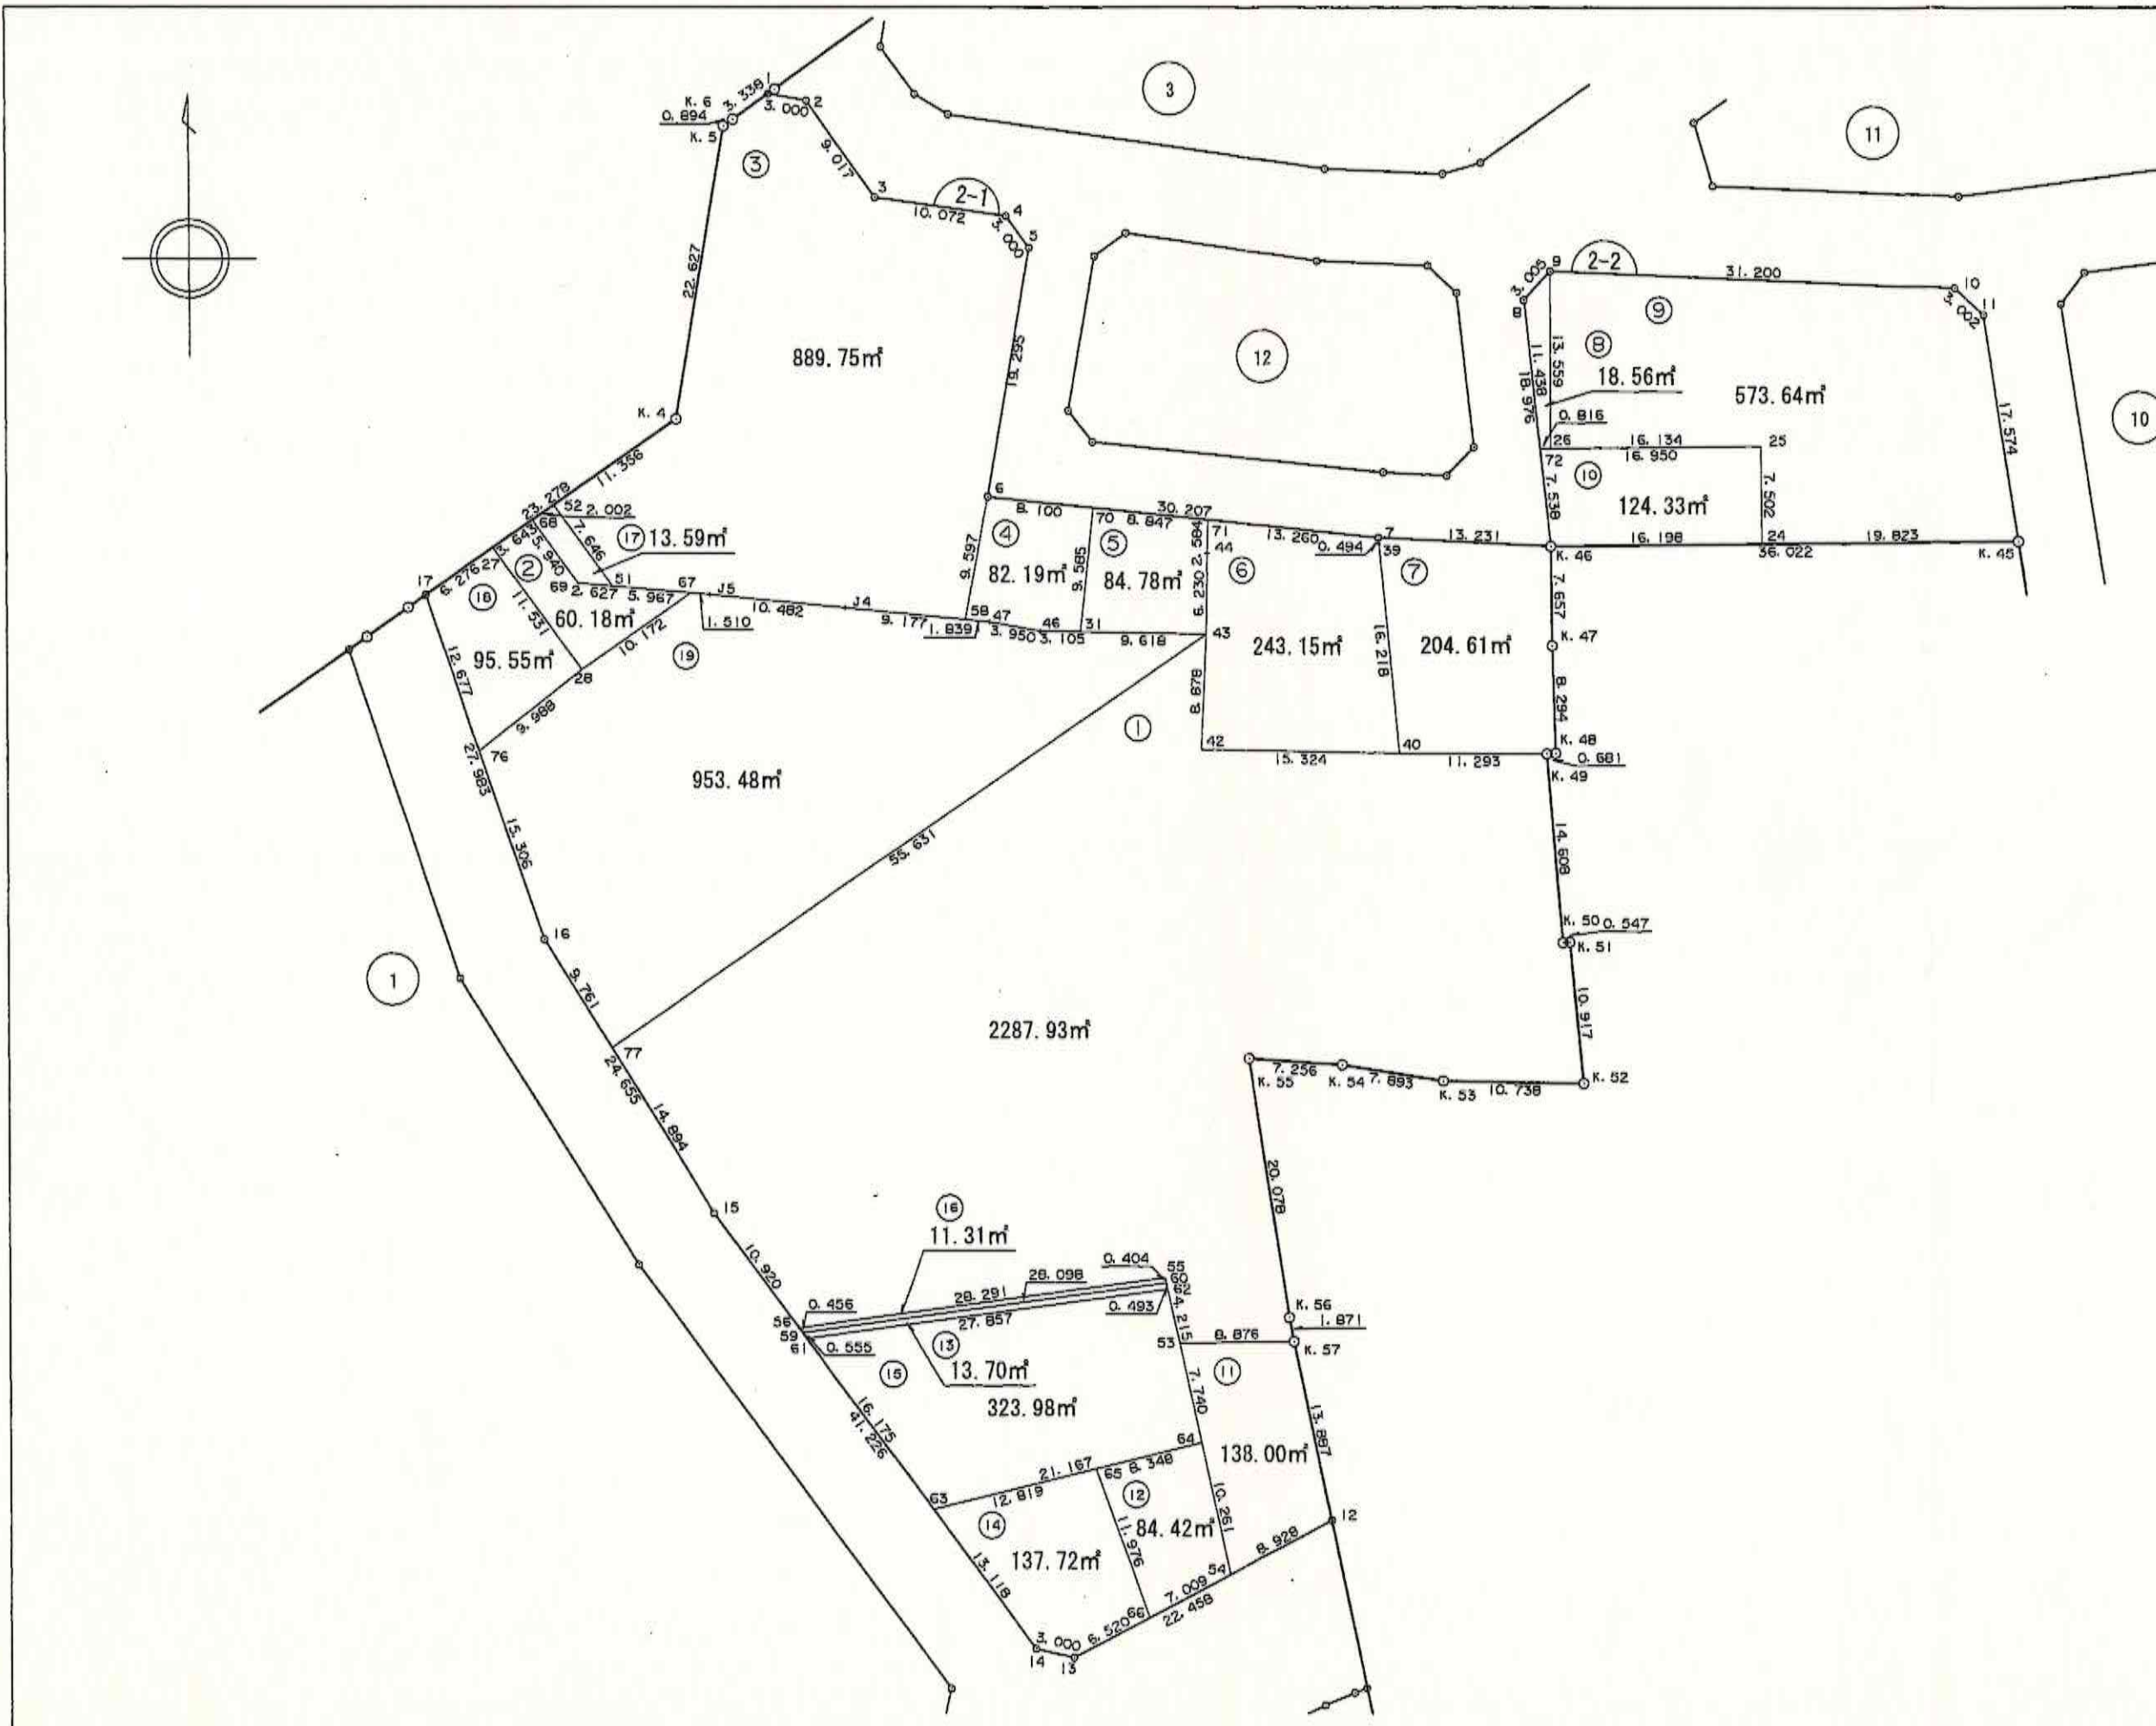

S=1:500

(世界測地系)

東久留米市





