
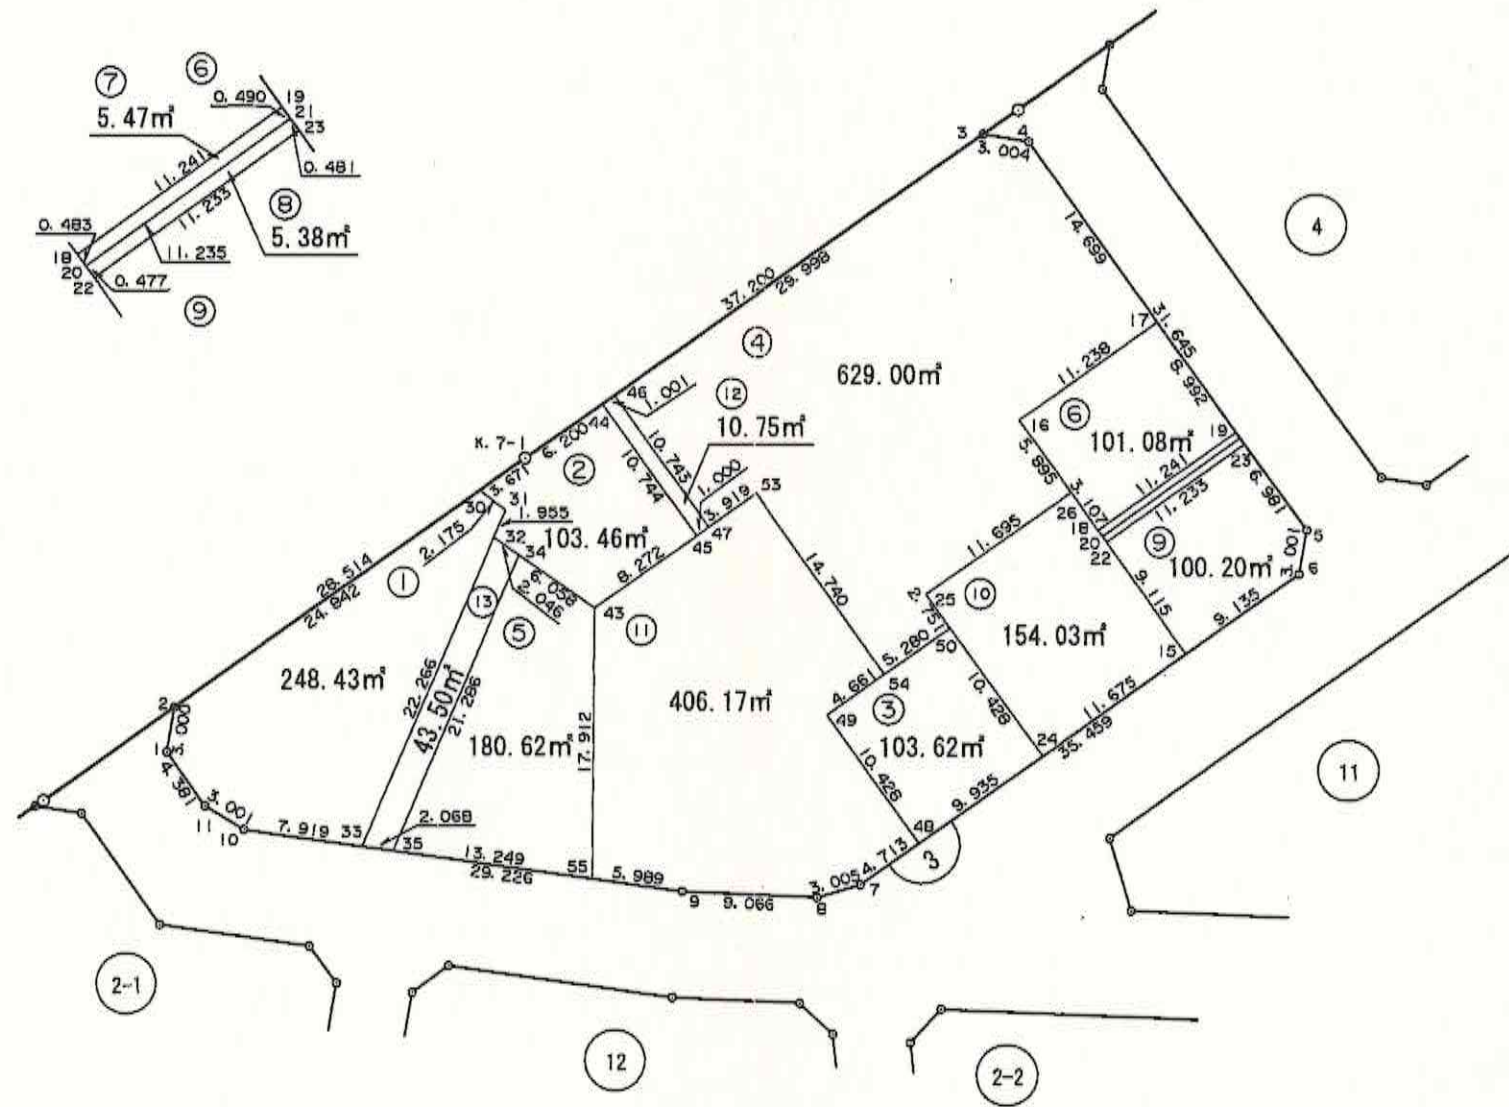


街区番号	3BL
街区面積	2091.75
画地面積	2091.71

平成十九年三月作成

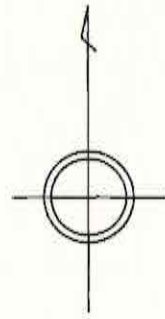

東久留米市

S=1:500

(世界測地系)

























