
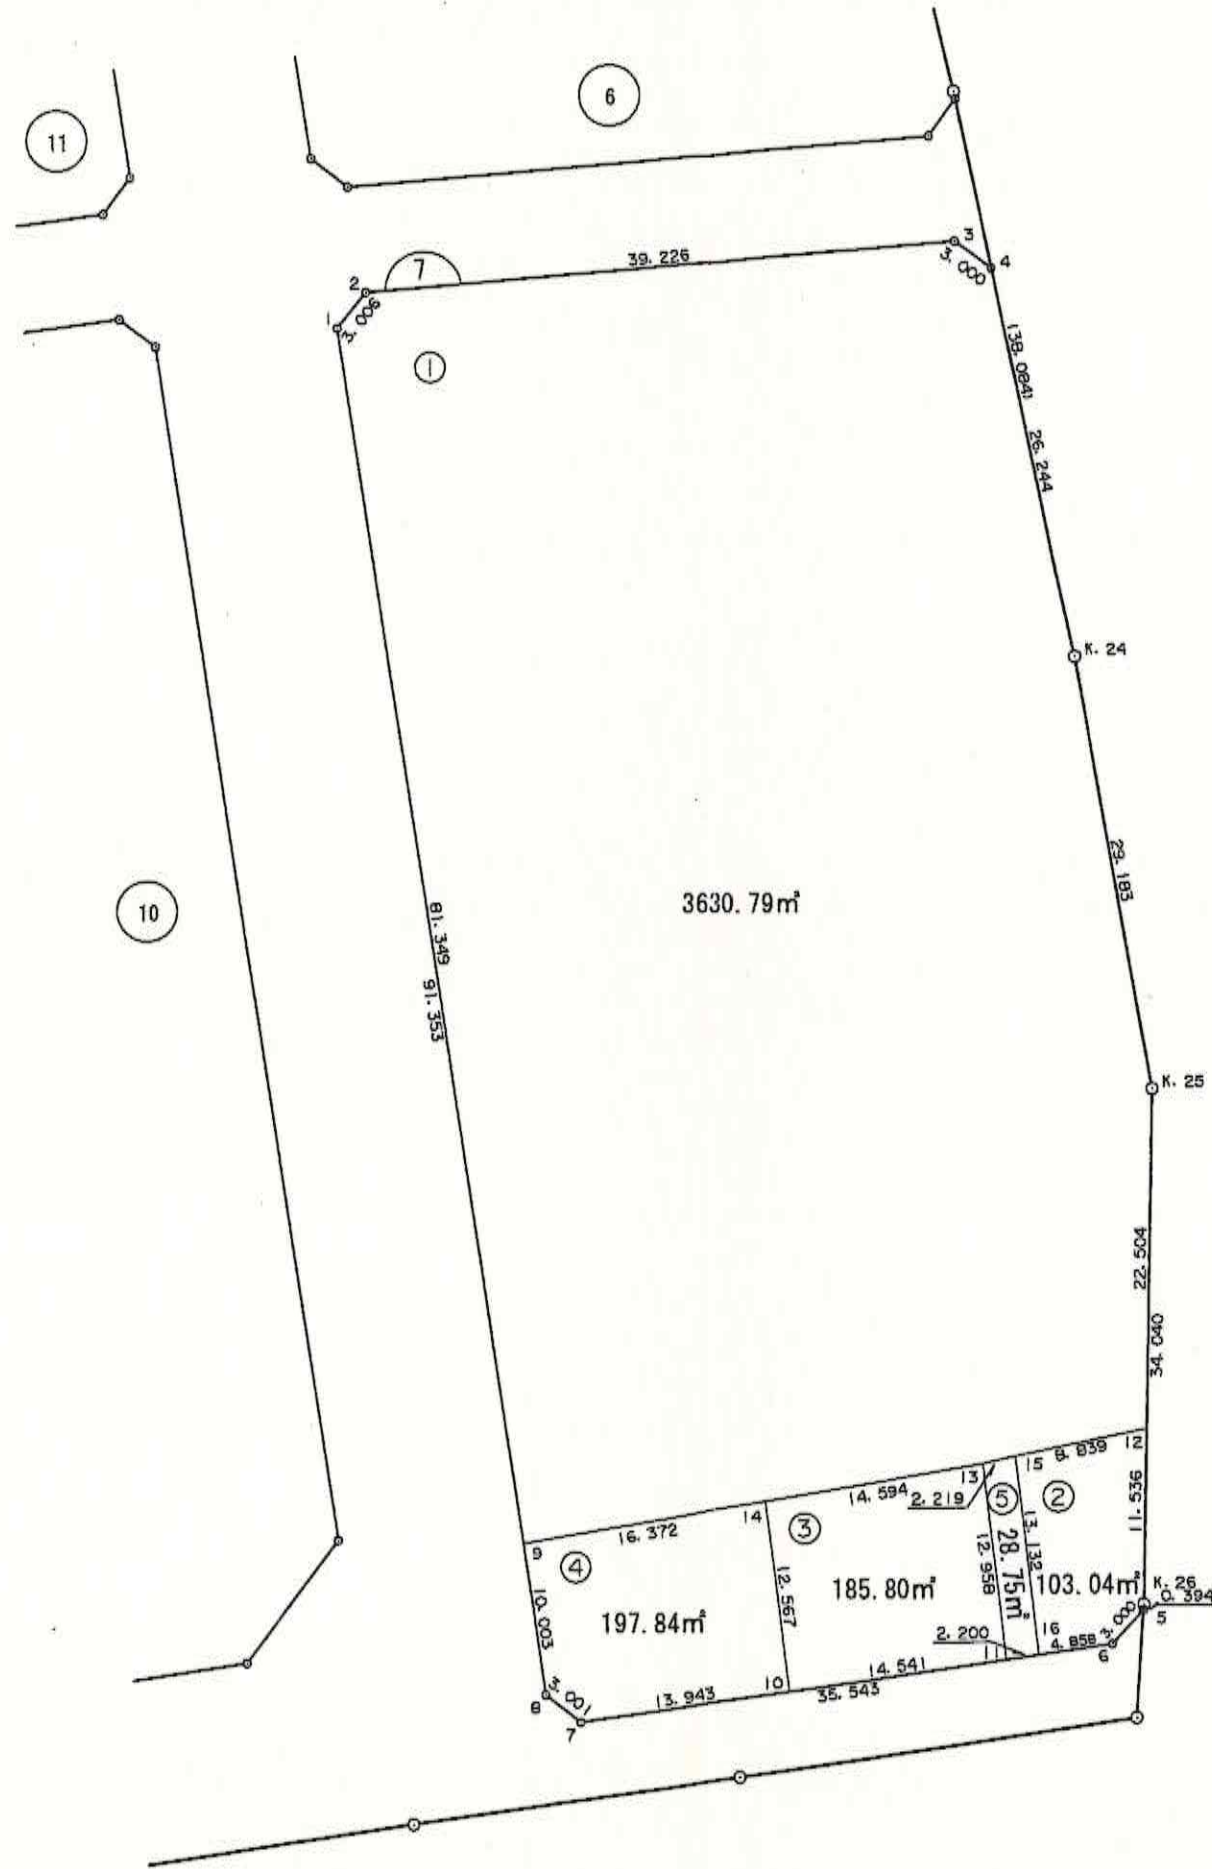


街区番号	7BL
街区面積	4146.25
画地面積	4146.22

平成十九年三月作成

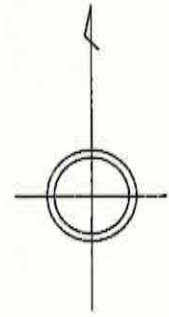

S=1:500

(世界測地系)

